



房屋所有权人		嘉善大路达工贸有限公司		
共有情况		单独所有		
房屋坐落		西塘镇上旺路78号		
登记时间		2011-11-24		
房屋性质		有限责任公司房产		
规划用途		工业		
房屋状况	总层数	建筑面积 (m ²)	套内建筑面积 (m ²)	其他
	1	107.82	_____	_____
	4	2979.82	_____	_____
		以下	空白	
土地状况	地号	土地使用权取得方式	土地使用年限	
		出让	至 2059止	



附 记

填发单位 (盖章)


陽 縫

草經

草縫

房地产分户平面图

房地产坐落 嘉善天路达工贸有限公司

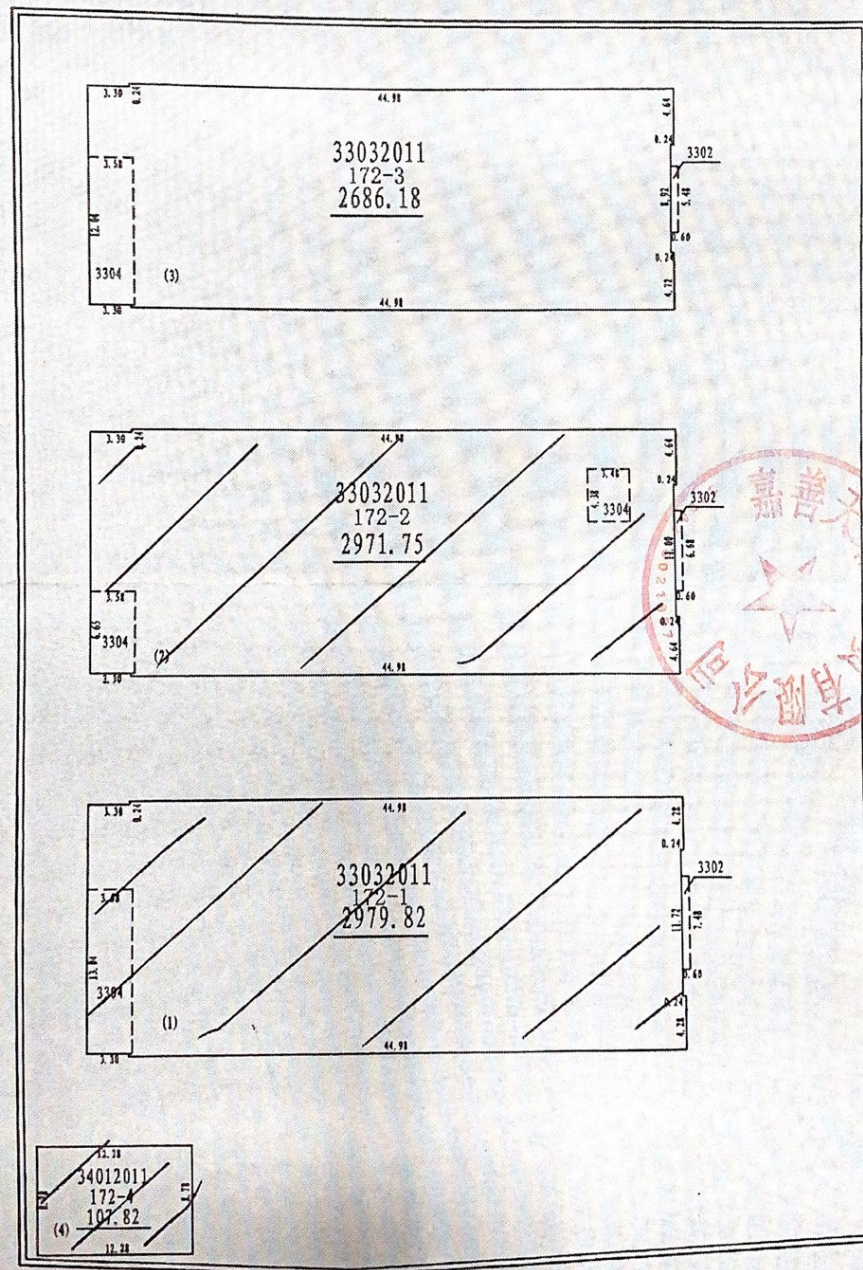图号 X-T 地号 172

路 道 区 园

制图	张亮	校对	王利忠	比例	1:550	嘉善县经纬测绘有限公司
----	----	----	-----	----	-------	-------------

嘉善县

房权证

第

字第

S0046929 号



房屋所有权人		嘉善天路达工贸有限公司		
共有情况		单独所有		
房屋坐落		西塘镇上旺路78号		
登记时间		2011-11-24		
房屋性质		有限责任公司房产		
规划用途		工业		
房屋 状 况	总层数	建筑面积 (m ²)	套内建筑面积 (m ²)	其 他
	4	2971.75	——	
	以下	空白		
土地 状 况	地 号	土地使用权取得方式	土地使用年限	
		出让	至 2059止	

附 记

填发单位（盖章）



房屋所有权人		嘉善大路达工贸有限公司		
共有情况		单独所有		
房屋坐落		西塘镇上旺路78号		
登记时间		2011-11-24		
房屋性质		有限责任公司房产		
规划用途		工业		
房屋状况	总层数	建筑面积 (m ²)	套内建筑面积 (m ²)	其他
	4	2686.18	——	——
	以下	空白		
土地状况	地号	土地使用权取得方式	土地使用年限	
		出让	至 2059 止	



附 记

填发单位 (盖章)

骑缝章


骑缝章

骑缝章

房地产分户平面图

房地产坐落 嘉善天路达工贸有限公司

图号 X-T 地号 172

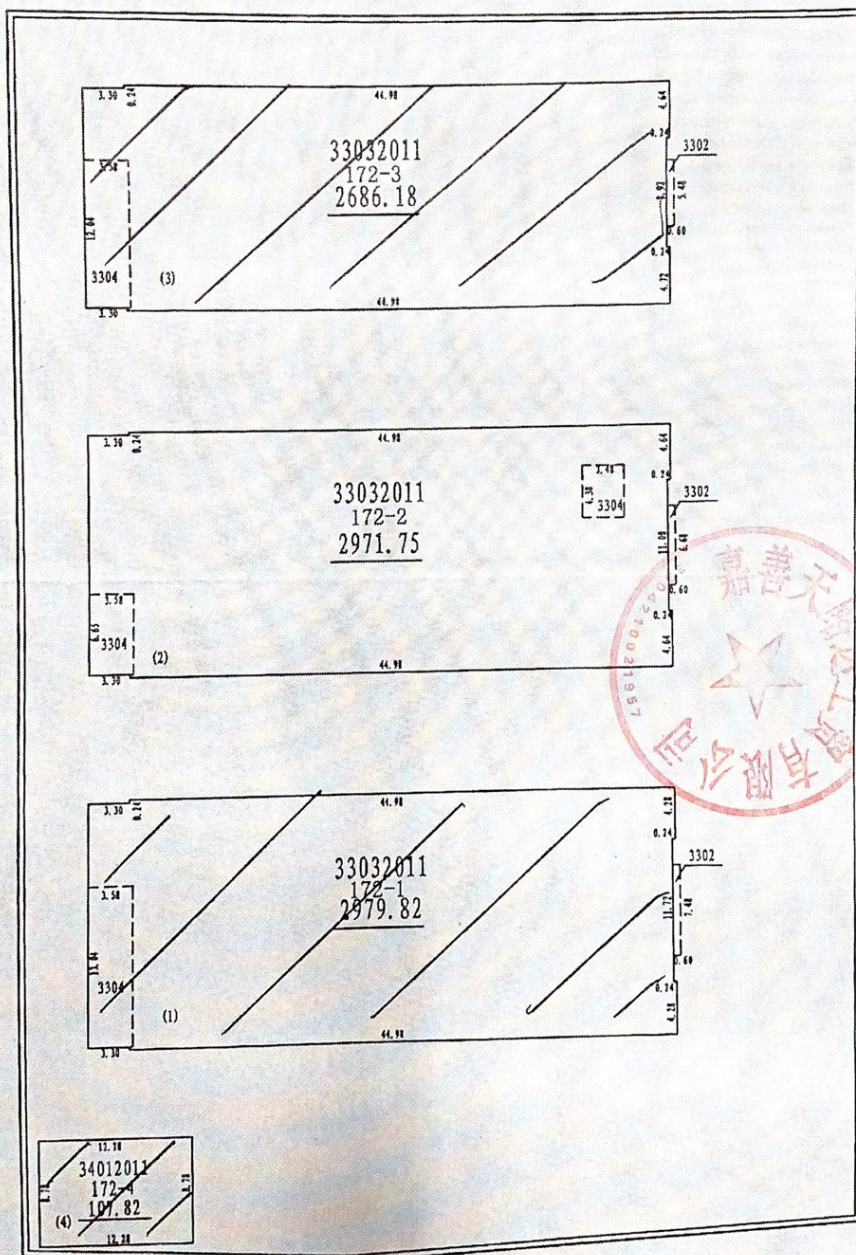

园区道路

制图 张亮 校对 王利忠 比例 1:550 嘉善县经纬测绘有限公司

骑缝章






骑缝章

骑缝章

房地产分户平面图

房地产坐落 嘉善天路达工贸有限公司

图号 X-T 地号 172

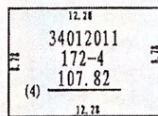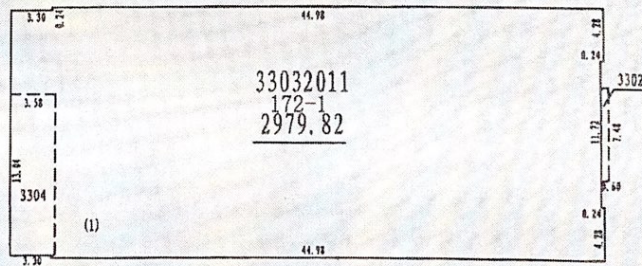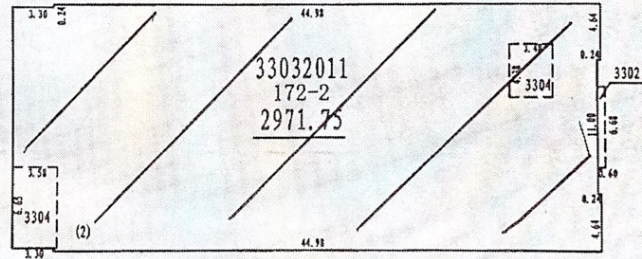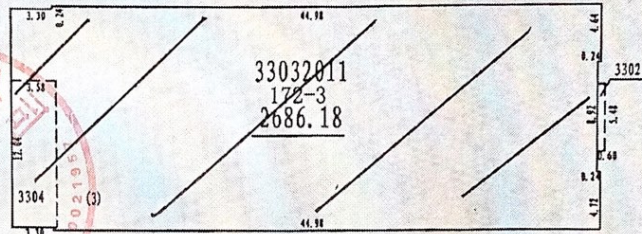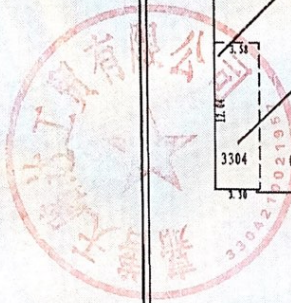

园 区 道 路