

宁国用(2012)第00165号

土地使用权人	宁海县史虹旅游用品有限公司		
座落	深圳镇深圳村		
地号	宁-019-074-0022	图号	
地类(用途)	工业用地	取得价格	
使用权类型	出让	终止日期	2055年09月11日
使用权面积	7163.00 M <sup>2</sup>	其中	
		独用面积	7163.00 M <sup>2</sup>
		分摊面积	

根据《中华人民共和国宪法》、《中华人民共和国土地管理法》和《中华人民共和国城市房地产管理法》等法律法规，为保护土地使用权人的合法权益，对土地使用权人申请登记的本证所列土地权利，经审查核实，准予登记，颁发此证。

宁海县人民政府 (章)  
 年 月 日

记事

# 权籍调查配号凭证

坐落为

比路122号


不动产单元号

**配号用图(2)**


主辅房类	坐落	实测建筑面积	预测建筑面积	房屋地号	不动产单元号	产权证号
主房	深圳镇凤山北路122号	1829.27	0		330226019074GB00044F00010001	中国用(2012)第00165号, 宁房X0074622

时间: 2019年04月10日 经办人: 俞建兴

证专用章

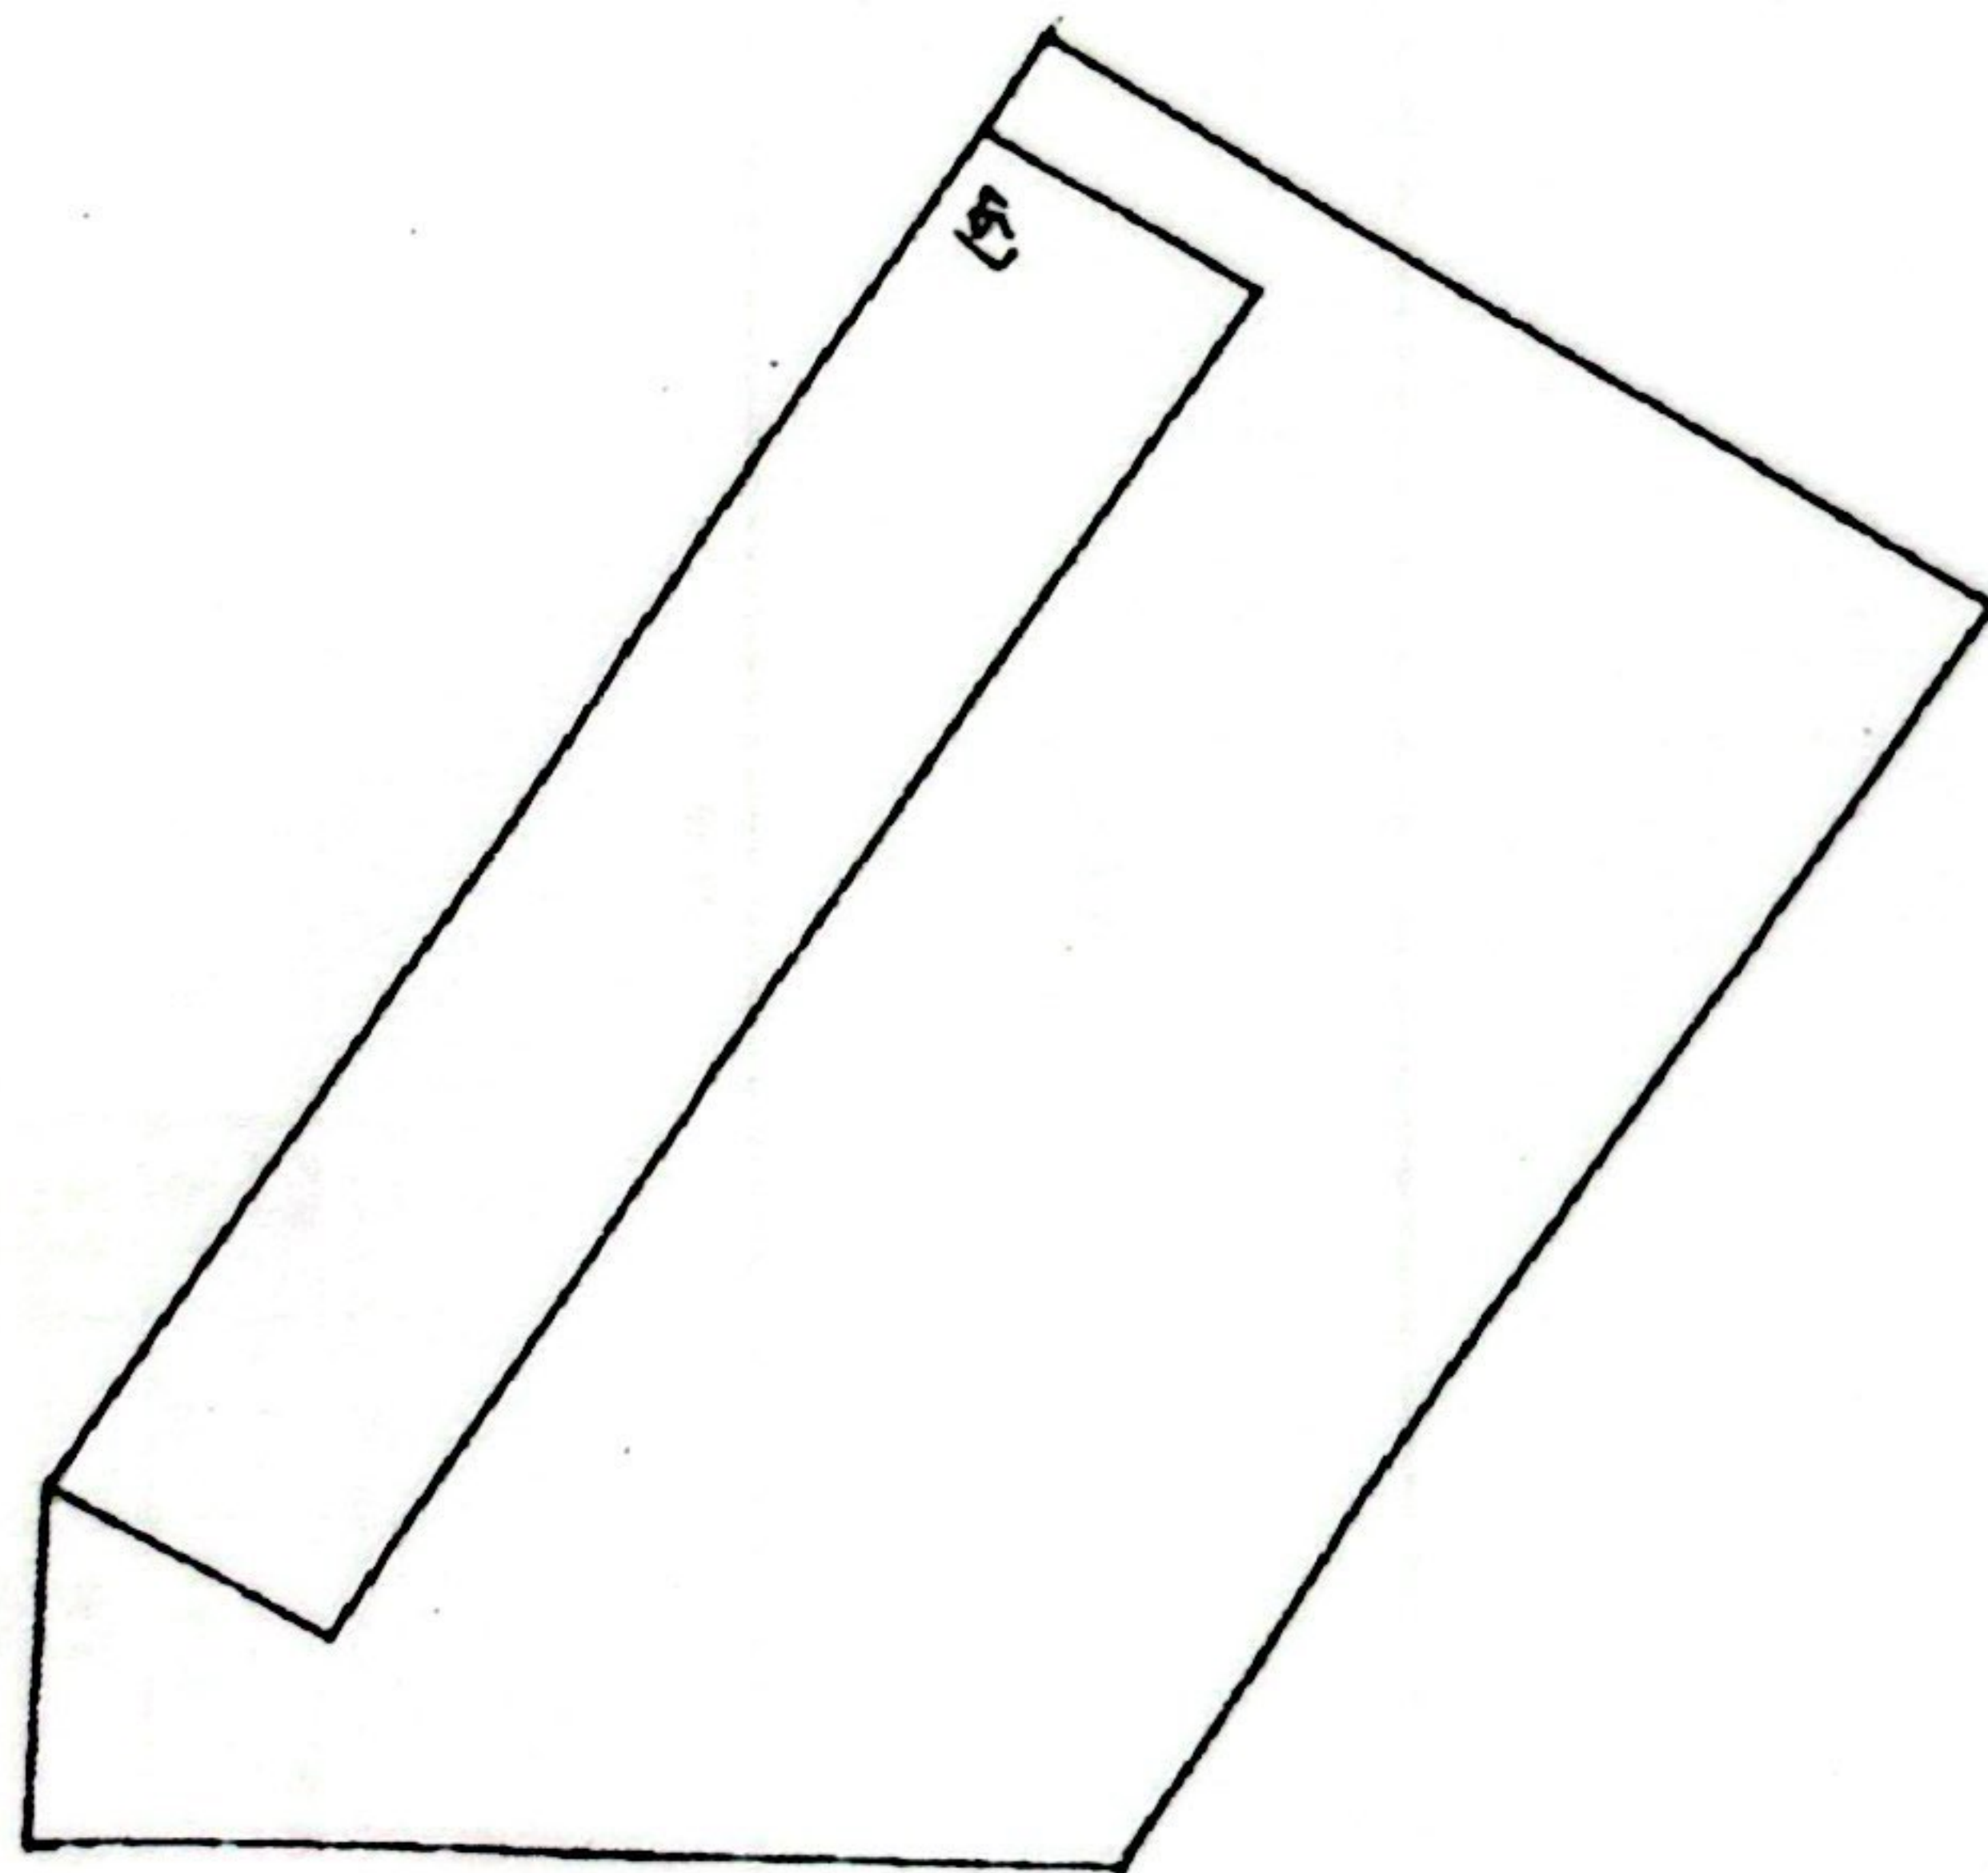

# 房屋分(幢)分户平面图

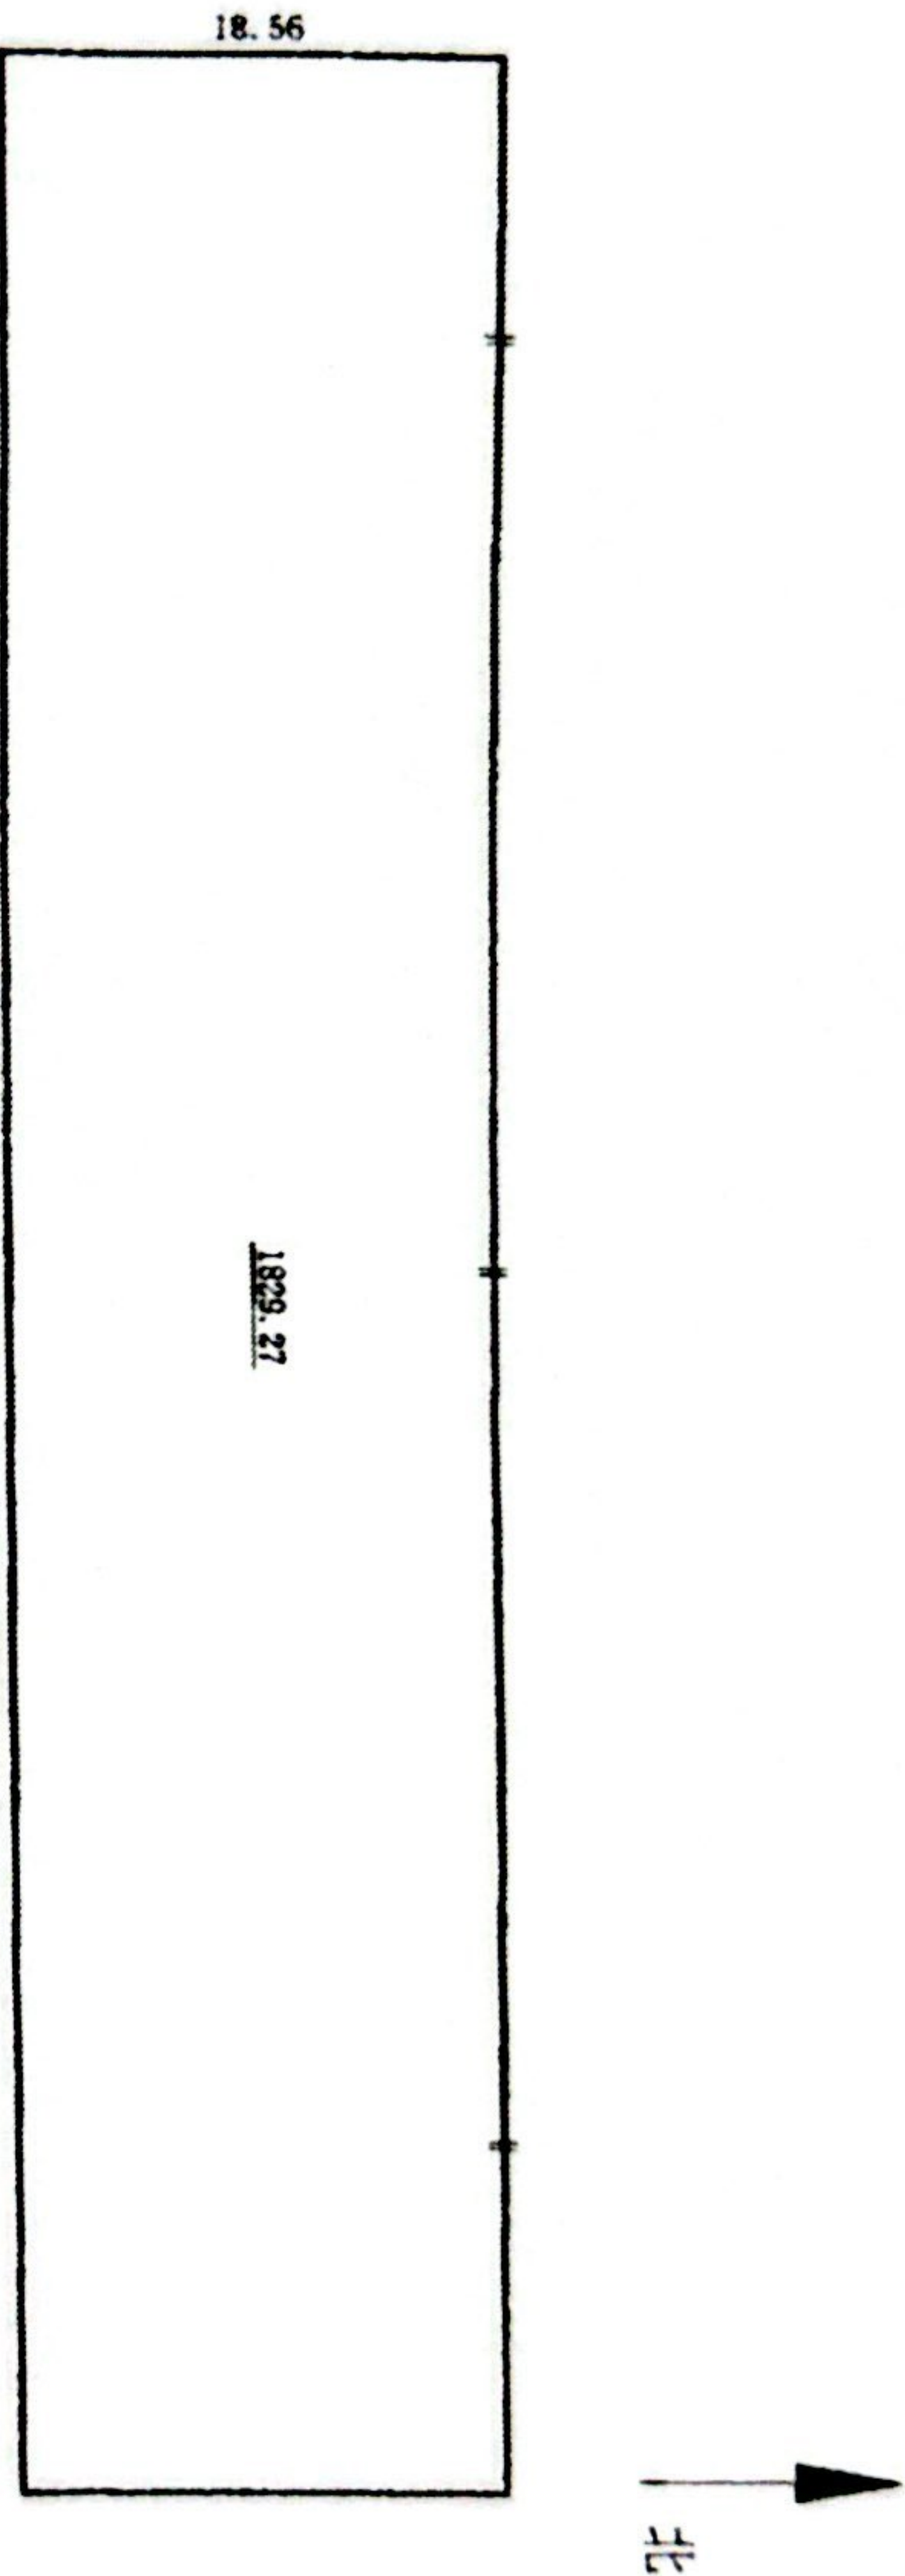

产权人		宁海县尖峰旅游用品有限公司			
区号	13	分区号		比例尺	1:500
丘号		幢号	5	套内建筑面积	1829.27
房号		结构	砖混	共有分摊面积	0
总层数	1	层次	1	产权面积	1829.27
建成年份	2007	坐落	深甌镇凤山北路122号		
测量单位	宁海县东泰房地产咨询有限公司		日期	2012.03.01	