


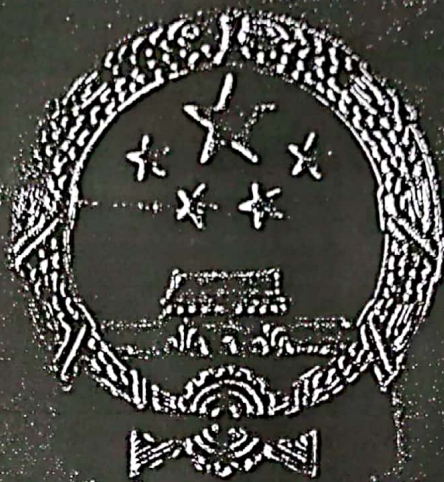

中华人民共和国  
国有土地使用证



教 2003 03-0092  
国用 ( ) 字第

# 中华人民共和国 国有土地使用证



单位和个人依法使用的国有土地，由县级以上人民政府登记造册，核发证书，确认使用权。

——摘自《中华人民共和国土地管理法》第十一条

国家实行土地使用权和房屋所有权登记发证制度。

——摘自《中华人民共和国城市房地产管理法》第五十九条


依法改变土地权属和用途的，应当办理土地变更登记手续。

——摘自《中华人民共和国土地管理法》第十二条

依法登记的土地的所有权和使用权受法律保护，任何单位和个人不得侵犯。

——摘自《中华人民共和国土地管理法》第十三条

根据《中华人民共和国土地管理法》和《中华人民共和国城市房地产管理法》规定，由土地使用者申请，经调查审定，准予登记，发给此证。

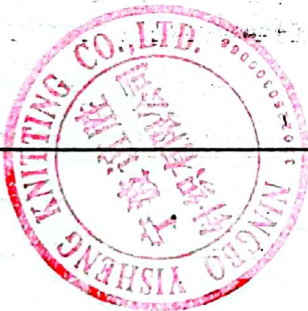

象山县人民政府(章)



# 土地使用证附图

比例尺:

|      |                        |  |    |  |        |                        |
|------|------------------------|--|----|--|--------|------------------------|
| 使用户名 | 宁波谊胜针织有限公司             |  | 证号 |  | 图号     |                        |
| 地号   | 甬溪镇(乡) 020 街坊 067 宗( ) |  |    |  | 使用总面积  | 2744.74 M <sup>2</sup> |
|      |                        |  |    |  | 其中独用面积 | 2744.74 M <sup>2</sup> |



比例尺 1:500

|    |    |    |            |
|----|----|----|------------|
| 勘丈 | 绘图 | 审核 | 二〇〇三年六月十三日 |
|----|----|----|------------|

象山县国土资源局制



扫描全能王 创建

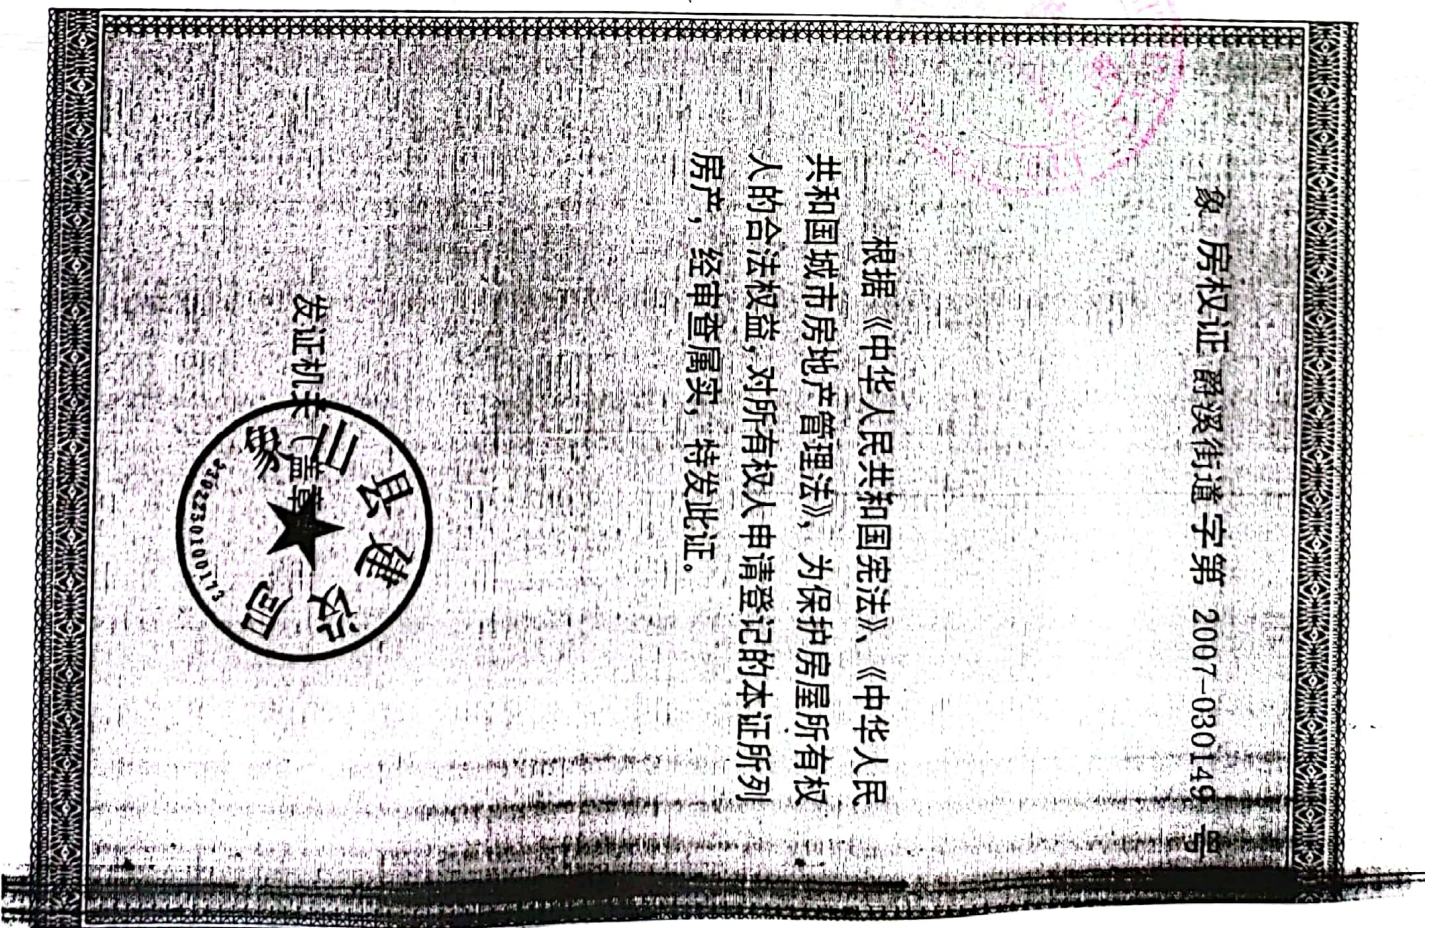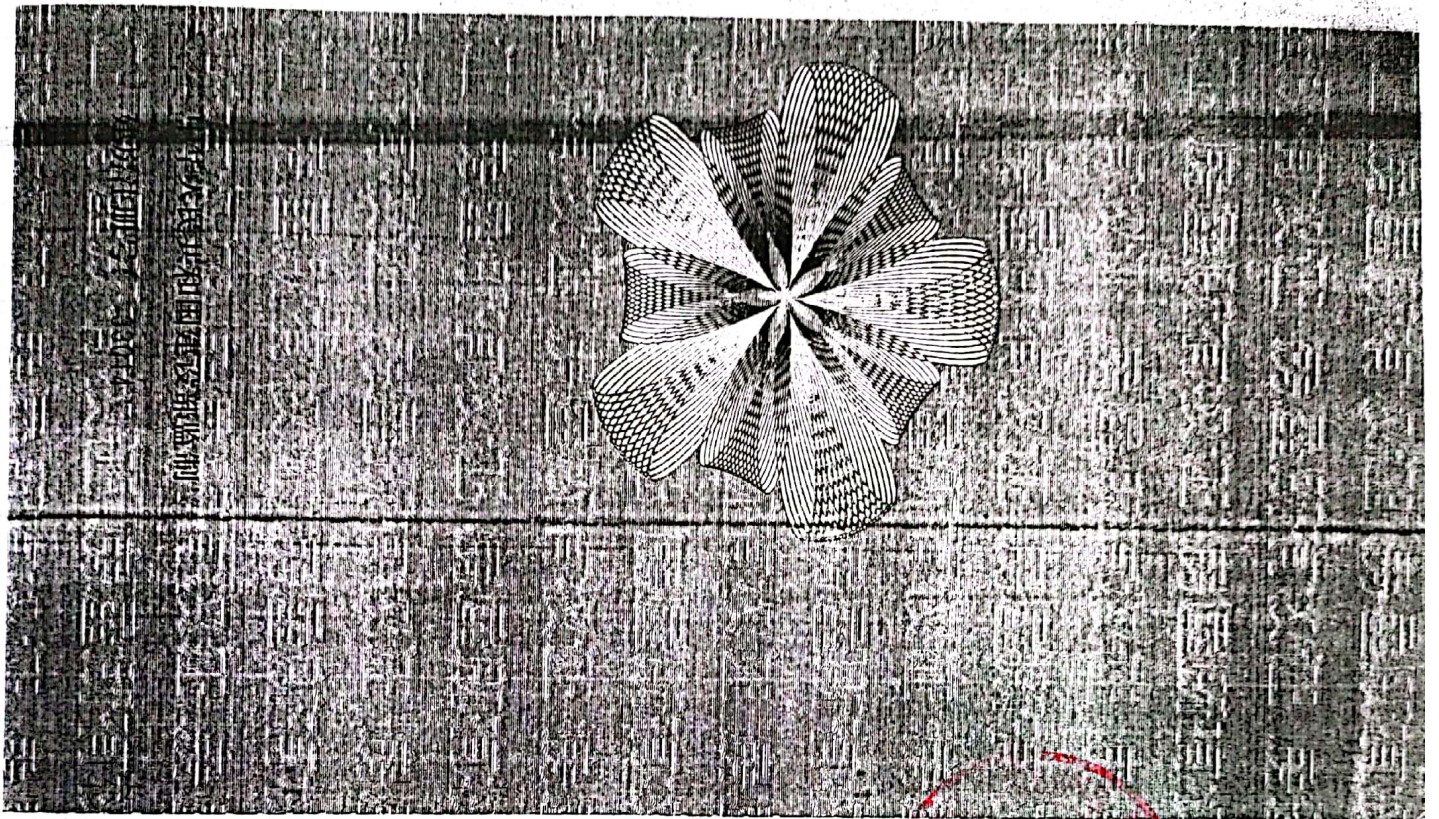




房地产平面图

图幅号:

房屋分(幢)分户平面图

象山县城镇房屋  
拆迁丈量特颁章

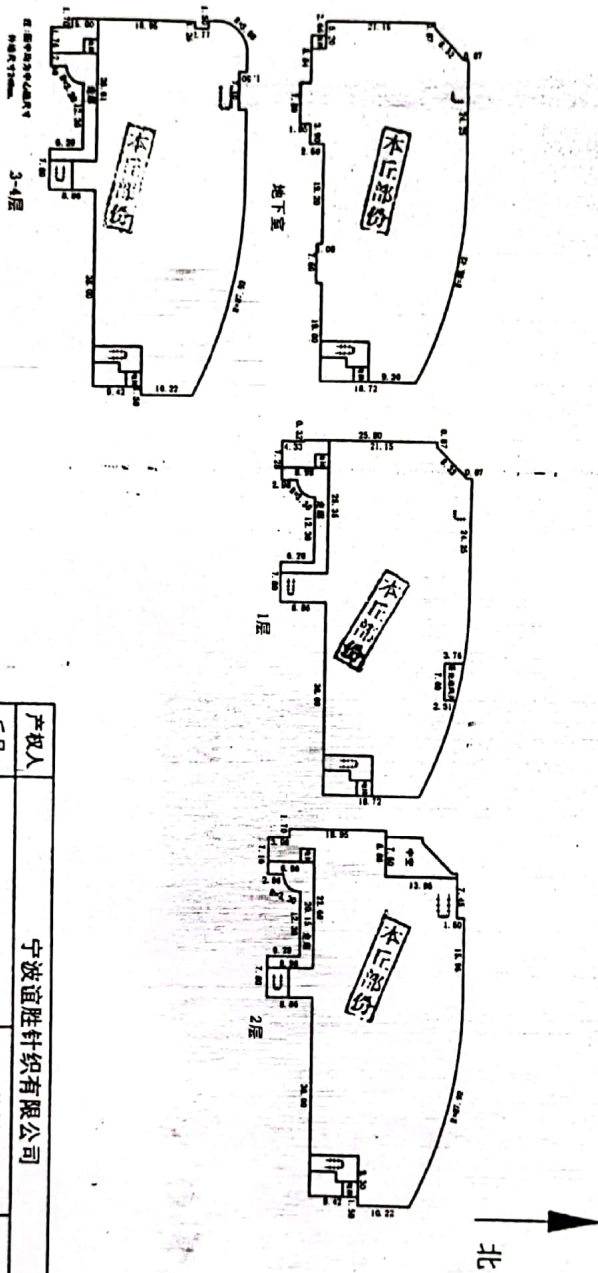

| 测绘单位 |     | 象山信诚房产测绘有限公司      |          |
|------|-----|-------------------|----------|
| 产权人  |     | 宁波谊胜针织有限公司        |          |
| 丘号   | 比例尺 | 1:1200            |          |
| 房号   | 幢号  | 套内建筑面积            | 10243.97 |
| 用途   | 结构  | 共有分摊面积            | 0.00     |
| 总层数  | 层数  | 地下室-4             | 10243.97 |
| 建成年份 | 坐落  | 爵溪街道瀛海路东侧         |          |
| 日期   |     | 2007-8-20 9:53:03 |          |

