

正 定 国 用 (2013) 第 0118 号


土地使用权人	河北达瑞制衣有限公司		
座 落	正定县107国道东侧		
地 号	6-(27)-51-1	图 号	22-20-47-00
地类(用途)	工业用地	取得价格	
使用权类型	出让	终止日期	2043年12月1日
使用权面积	14984.05 M ²	独用面积	M ²
		中 分摊面积	M ²



宗地编号

地籍图号

根据《中华人民共和国宪法》、《中华人民共和国土地管理法》和《中华人民共和国城市房地产管理法》等法律法规，为保护土地使用权人的合法权益，对土地使用权人申请登记的本证所列土地权利，经审查核实，准予登记，颁发此证。

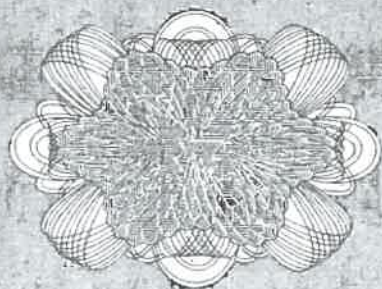

正定县人民政府(章)

2013年 月 日





宗 地 图

单位：m²

宗地编号：6-〈27〉-51-1

权利人：河北达瑞制衣有限公司

地籍图号：22.20-47.00

北



绘图日期：2013年9月11日

审核日期：

1:2000

绘图员：鲍瑞清

审核员：

正定县 房权证 正定镇 字第 0150000683 号


房屋所有权人		河北达瑞制衣有限公司			
共有情况		单独所有			
房屋坐落		正定县正定镇107国道东侧城李庄西南			
登记时间		2013.07.25			
房屋性质					
规划用途		车库			
房屋状况	总层数	建筑面积 (m ²)	套内建筑面积 (m ²)	其他	
	2	1130.02			
	1	24.99			
土地状况	地号	土地使用权取得方式		土地使用年限	
	6-(27)-51-1			至止	



面平陸佐

坐落：正定县正定镇107国道东侧城李庄西南

产权人:河北达瑞制衣有限公司

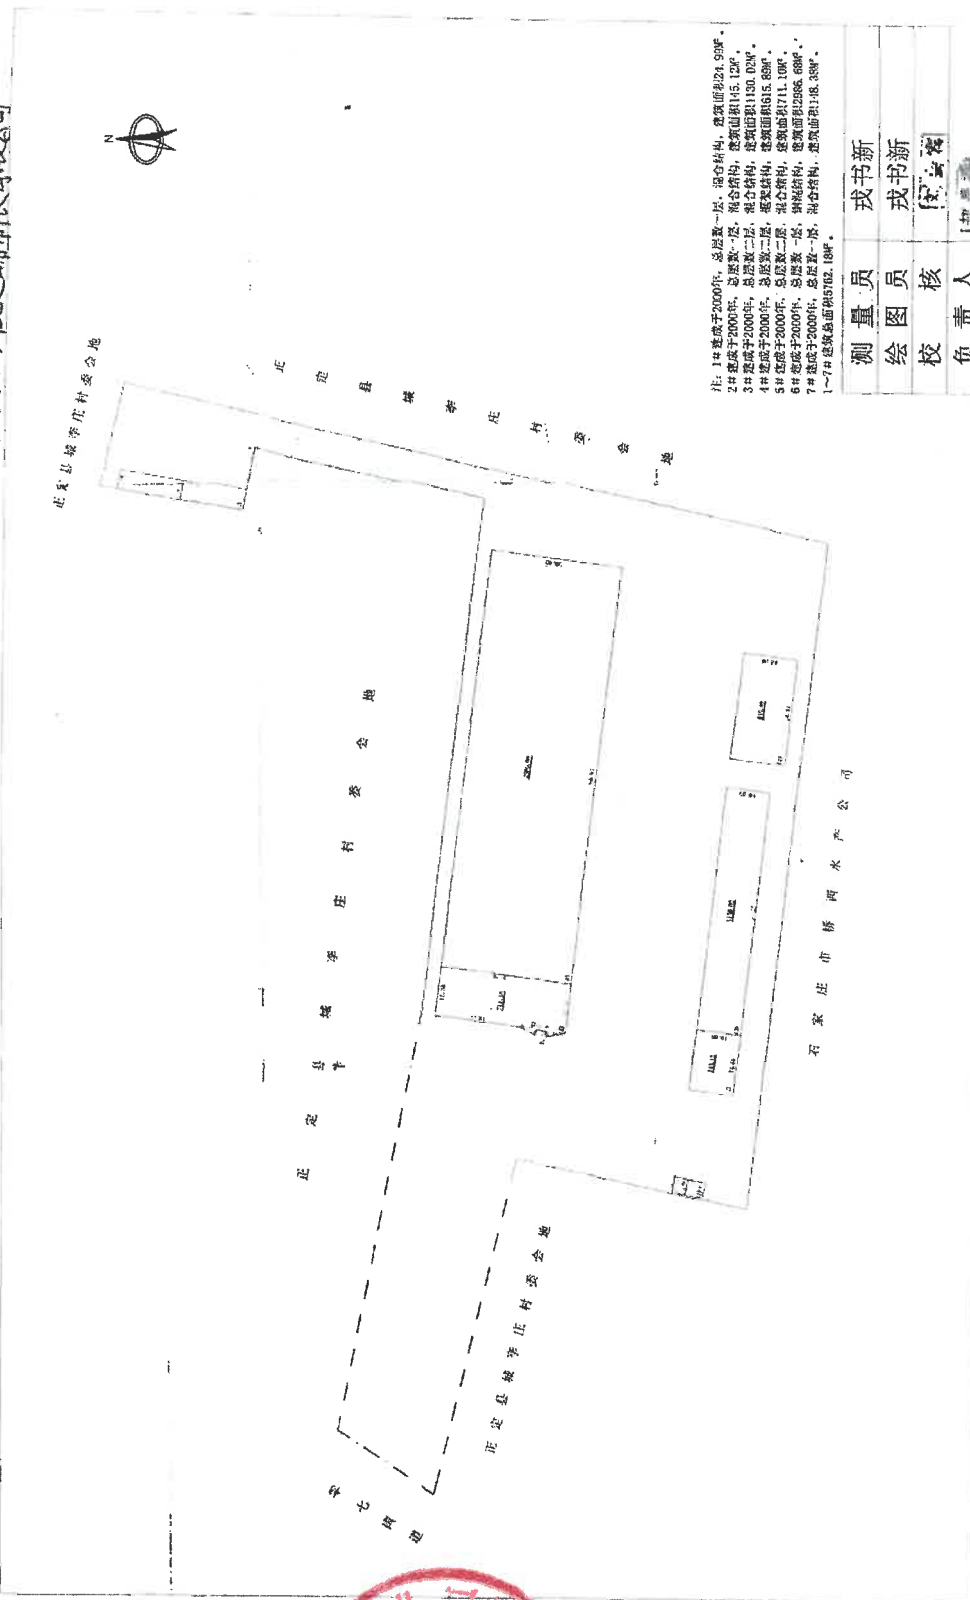

2013年7月23日 出图

比例尺 1:1000

正定县铭信房产测量有限公司

房屋所有权证
专用章

正定县 房权证 正定镇 字第 0150000685 号

房屋所有权人		河北达瑞制衣有限公司			
共有情况		单独所有			
房屋坐落		正定县正定镇107国道东侧城李庄西南			
登记时间		2013.07.25			
房屋性质					
规划用途		配电室			
房屋状况	总层数	建筑面积 (m ²)	套内建筑面积 (m ²)	其他	
	1	148.38			
土地状况	地号	土地使用权取得方式		土地使用年限	
	6-(27)	51-1		至 止	



正定县 房权证 正定镇字第 0150000684号

房屋所有权人		河北达瑞制衣有限公司		
共有情况		单独所有		
房屋坐落		正定县正定镇107国道东侧城李庄西南		
登记时间		2013.07.25		
房屋性质				
规划用途		锅炉房		
房屋状况	总层数	建筑面积 (m ²)	套内建筑面积 (m ²)	其他
	2	615.89		
	2	711.1		
	1	2986.68		
土地状况	地号	土地使用权取得方式		土地使用年限
	6-(27)	51-1		至 止

