



土地证附图
专用章

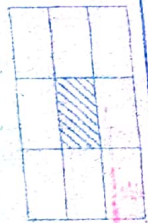

小榄镇联东何润辉等3人等用地图

秘密

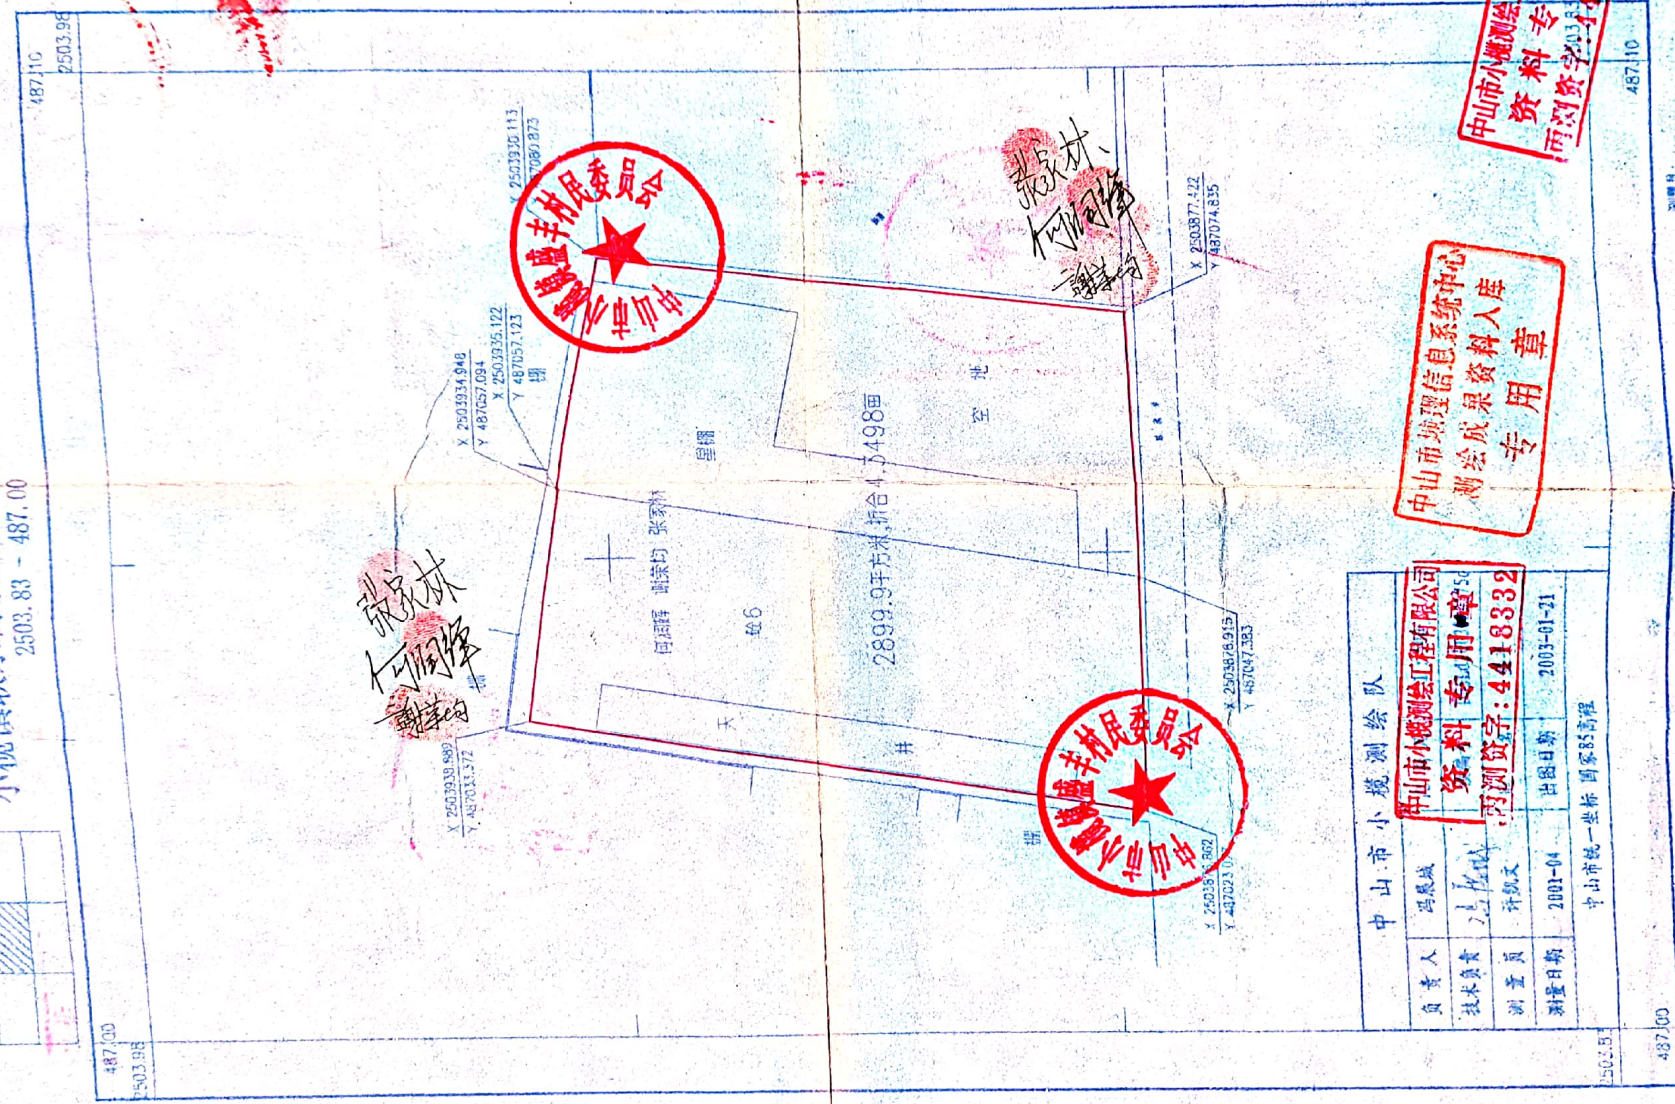

中山市小榄测绘队			
负责人	冯展城	中山市小榄测绘工程有限公司	
技术负责	冯展城	资料专用章	
测量员	许锐文	西测资字:4418332	
测量日期	2001-04	出版日期	2003-01-21
中山市统一坐标 国家85高程			

中山市地理信息系统中心
测绘成果资料入库
专用章

中山市小榄测绘工程有限公司
资料专用章
西测资字:4418332

测量员:
张景均
绘图员:

1:500




扫描全能王 创建

中府 国用 (2003) 第 051653 号

土地使用权人	谢荣均、张家林、何润辉		
座 落	中山市小榄镇盛丰祥丰村		
地 号	图 号		
地类 (用途)	工业	取得价格	
使用权类型	出让	终止日期	二〇五三年十二月三日
使用权面积	其 中 贰仟捌佰玖拾玖 M ² 点玖	独用面积	M ²
		分摊面积	M ²

根据《中华人民共和国宪法》、《中华人民共和国土地管理法》和《中华人民共和国城市房地产管理法》等法律法规，为保护土地使用权人的合法权益，对土地使用权人申请登记的本证所列土地权利，经审查核实，准予登记，颁发此证。

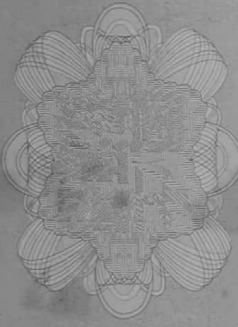

登记机关



证书监制机关

